


Схема расположения

объекта капитального строительства (индивидуальный жилой дом), на земельном участке с кадастровым номером 50:08:0090337:915 расположенного по адресу: Российская Федерация, Московская обл., г.о. Истра, с. Лужки, тер. ТСН КП Мастерград, д. 50

Каталог координат

Имя точки	X, м	Y, м	S, м
:ЗУ1			
1	489 096,34	1 320 393,90	9,00
2	489 090,93	1 320 401,09	13,00
3	489 080,54	1 320 393,28	9,00
4	489 085,95	1 320 386,09	13,00
1	489 096,34	1 320 393,90	

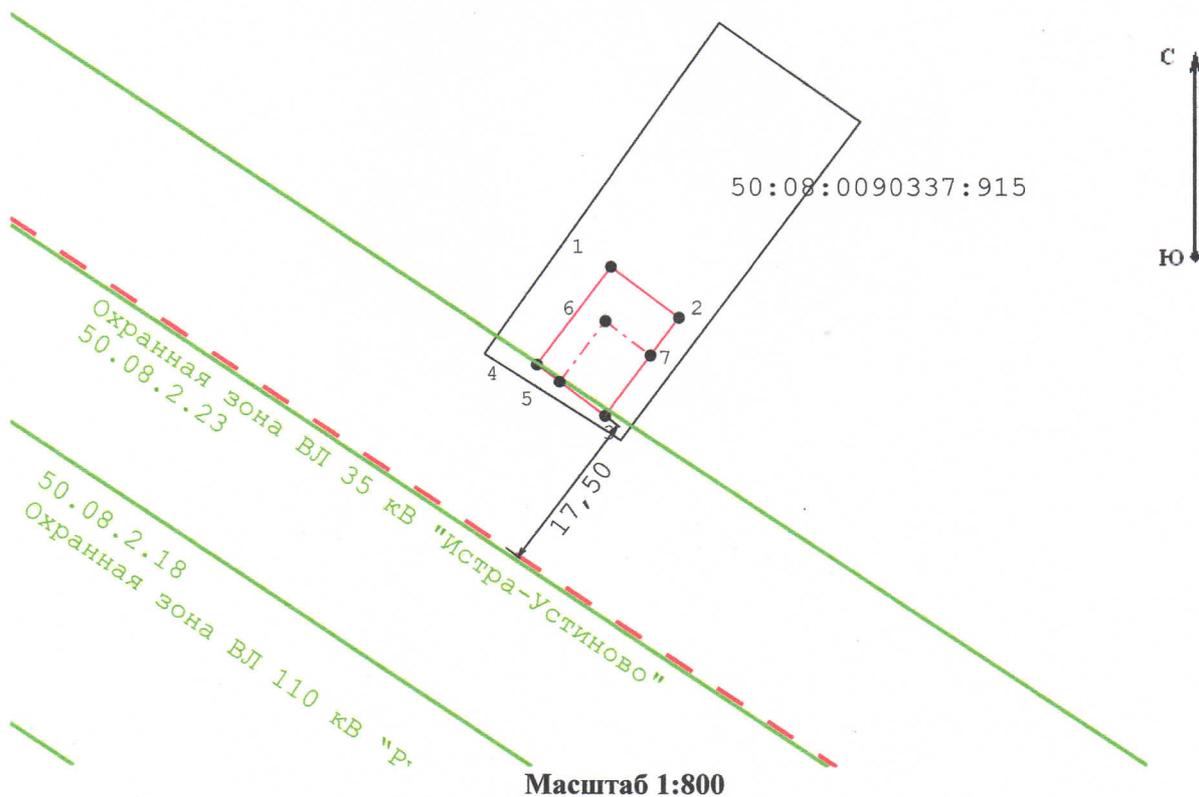

Масштаб 1:800

Условные обозначения:

- граница земельных участков по сведениям ЕГРН
- кадастровый номер земельного участка по сведениям ЕГРН
- ЛЭП
- Контур строения
- обозначение характерной точки здания
- зона с особым режимом использования
- Кадастровый инженер



Кравченко Р.В.