


- -Граница участка
- -Граница санитарно-защитной зоны
- - - - -Линия электропередач

Экспликация ген плана:

- 1 - Гостевая парковка
- 2 - Парковка с навесом
- 3 - Сарай
- 4 - Очаг
- 5 - Беседка-барбекю
- 6 - Дом

Площадь участка - 818 м²
 Площадь застройки под дом и террасу - 197,4 м²
 Площадь застройки под дом - 129,2 м²

						ПК-04092020-АР			
						СНТ Павловское -2			
Изм.	Колуч.	Лист	№Док.	Подп.	Дата				
Архитектор	Купоров П.Ю.					Проект индивидуального жилого дома	Стадия #Стадия Проекта	Лист 17	Листов
						Ген план		ПК-арх	

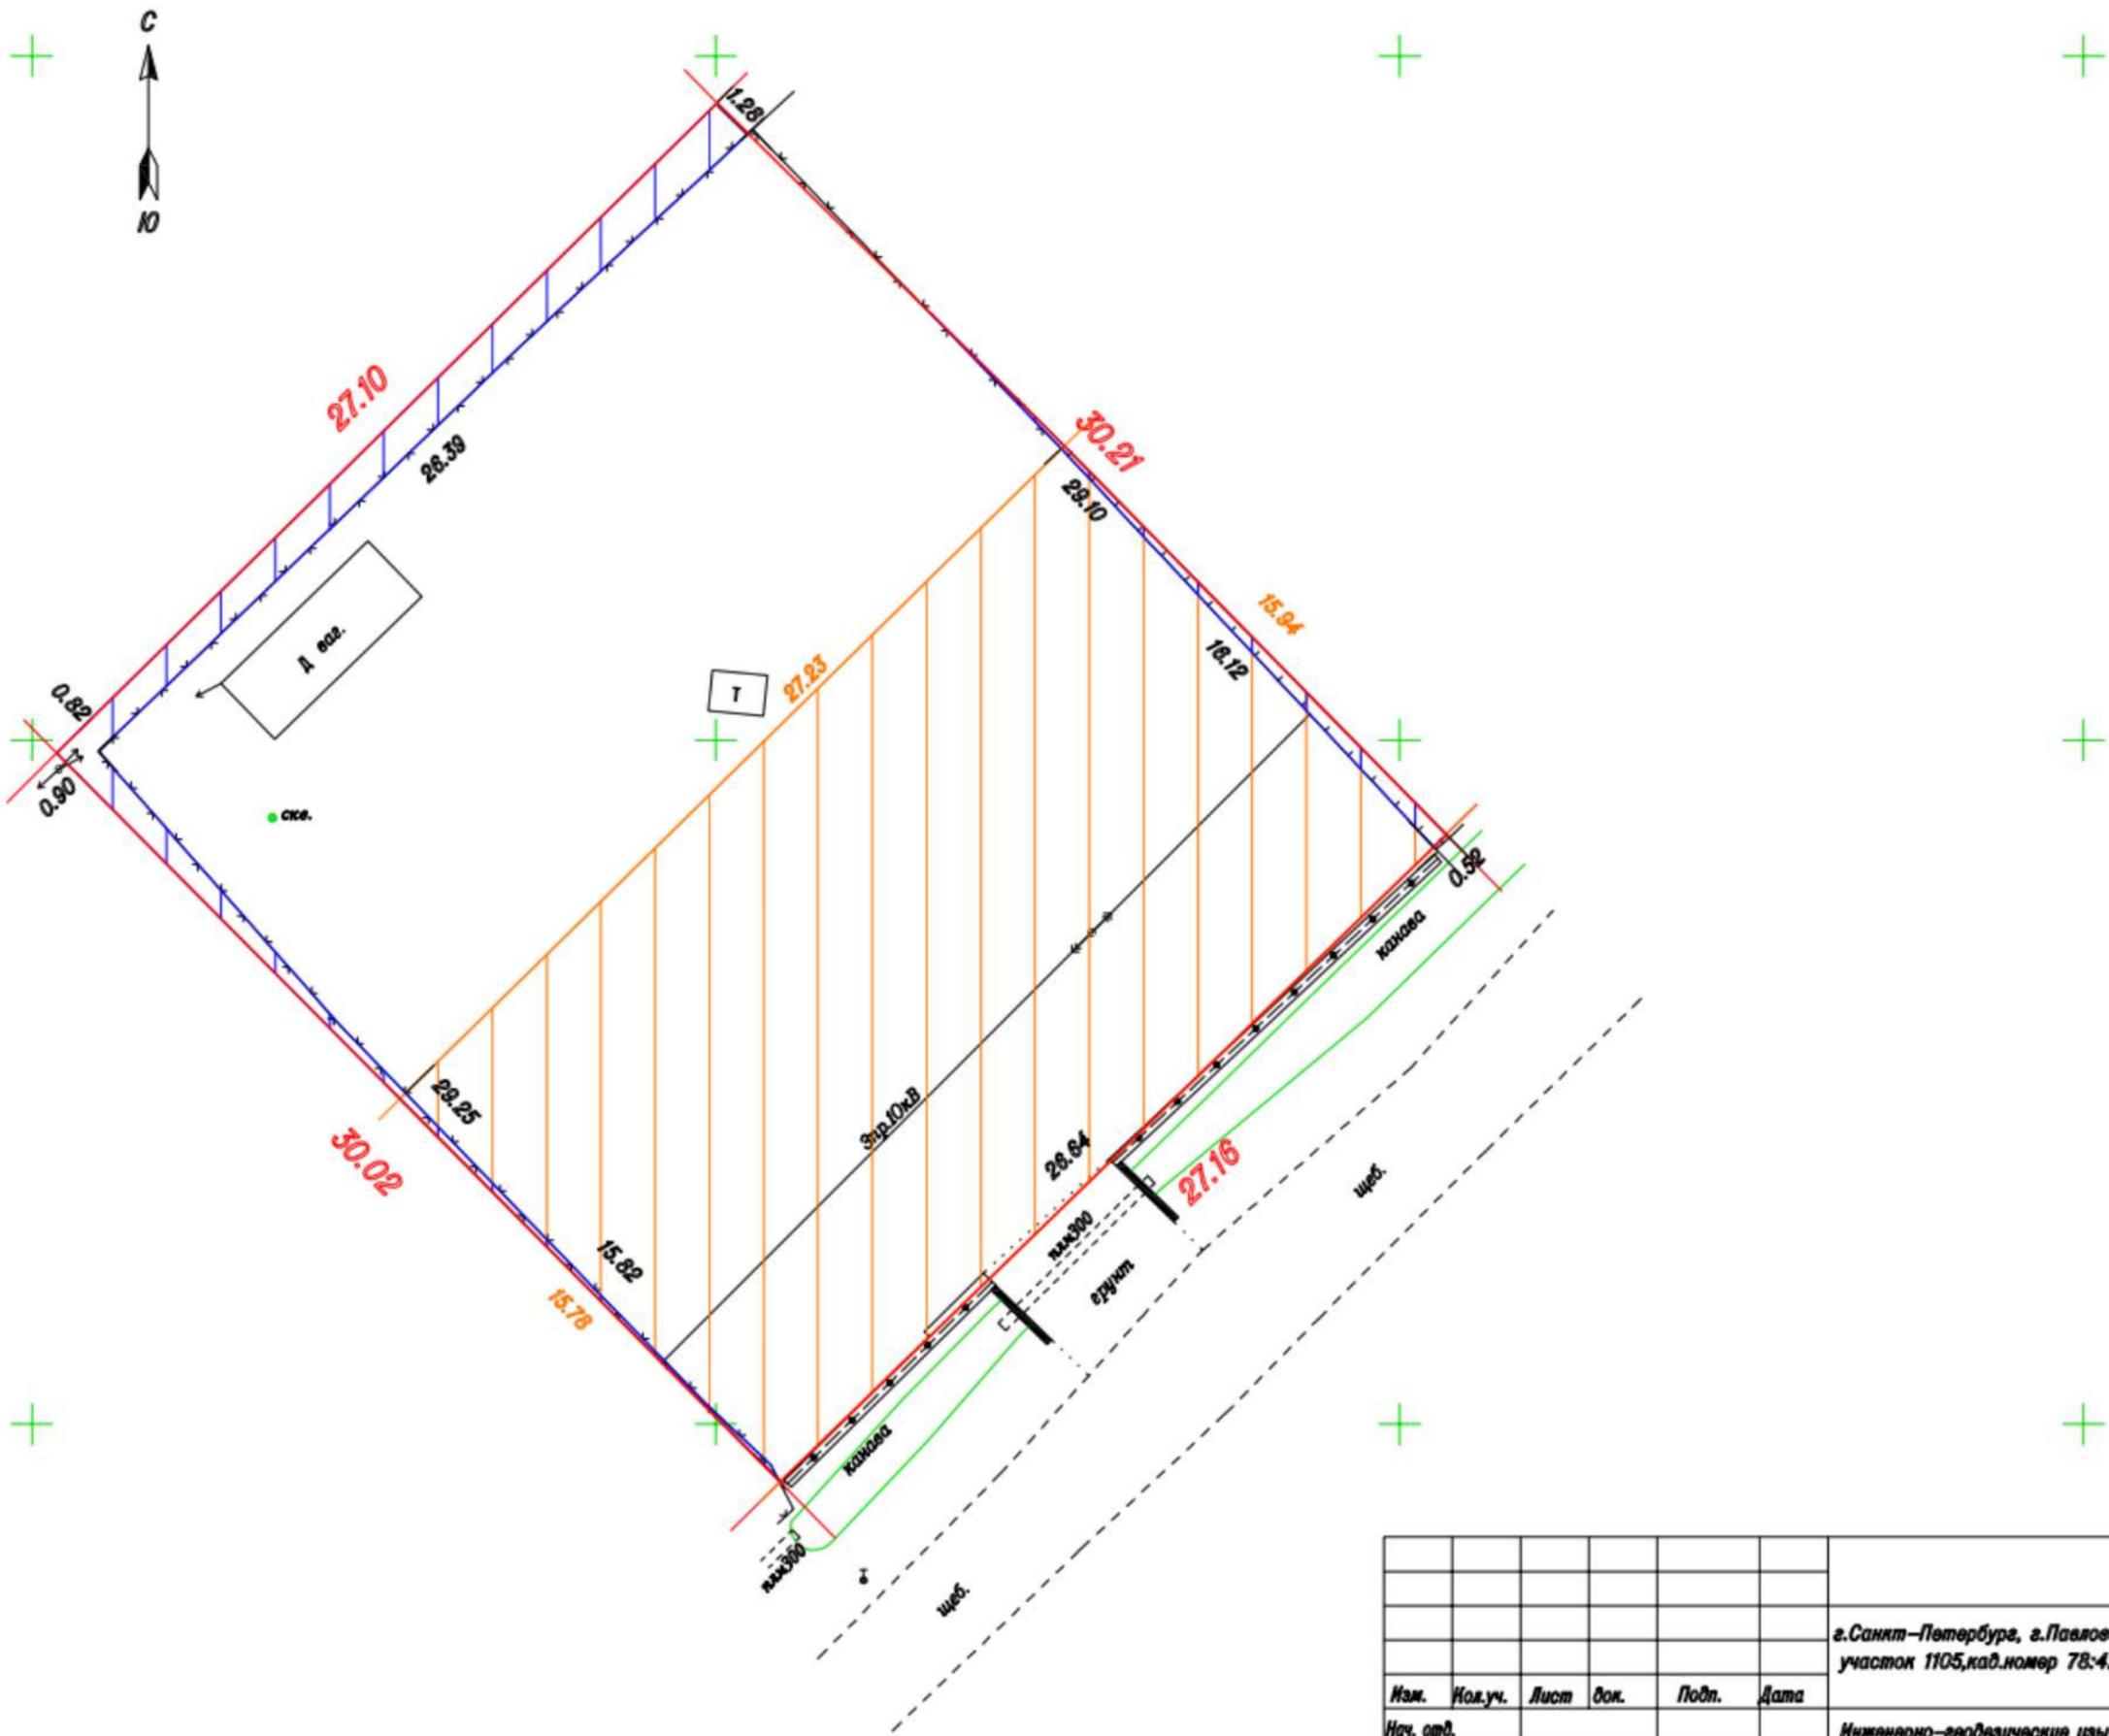

условные обозначения

- границы участка по кадастру
кад.номер 78:42:0016302:12204
площадь 818 кв.м.
- охранная зона ЛЭП 10кВ
площадь 431 кв.м.
- фактическое уменьшение площади
площадь 42 кв.м.

Взам.инв.№
Подпись и дата
Ино.№ подл.

						г.Санкт-Петербург, г.Павловск,Грачевка,СНТ Павловское-2 участок 1105,кад.номер 78:42:0016302:12204			
Изм.	Изм.уч.	Лист	Вск.	Подп.	Дата	Инженерно-геодезические изыскания	Стадия	Лист	Листов
Исх. акт.							П	1	1
Н. контр						Топографический план М1:200			
Проверка									
Исполнитель									
Исполнитель									